




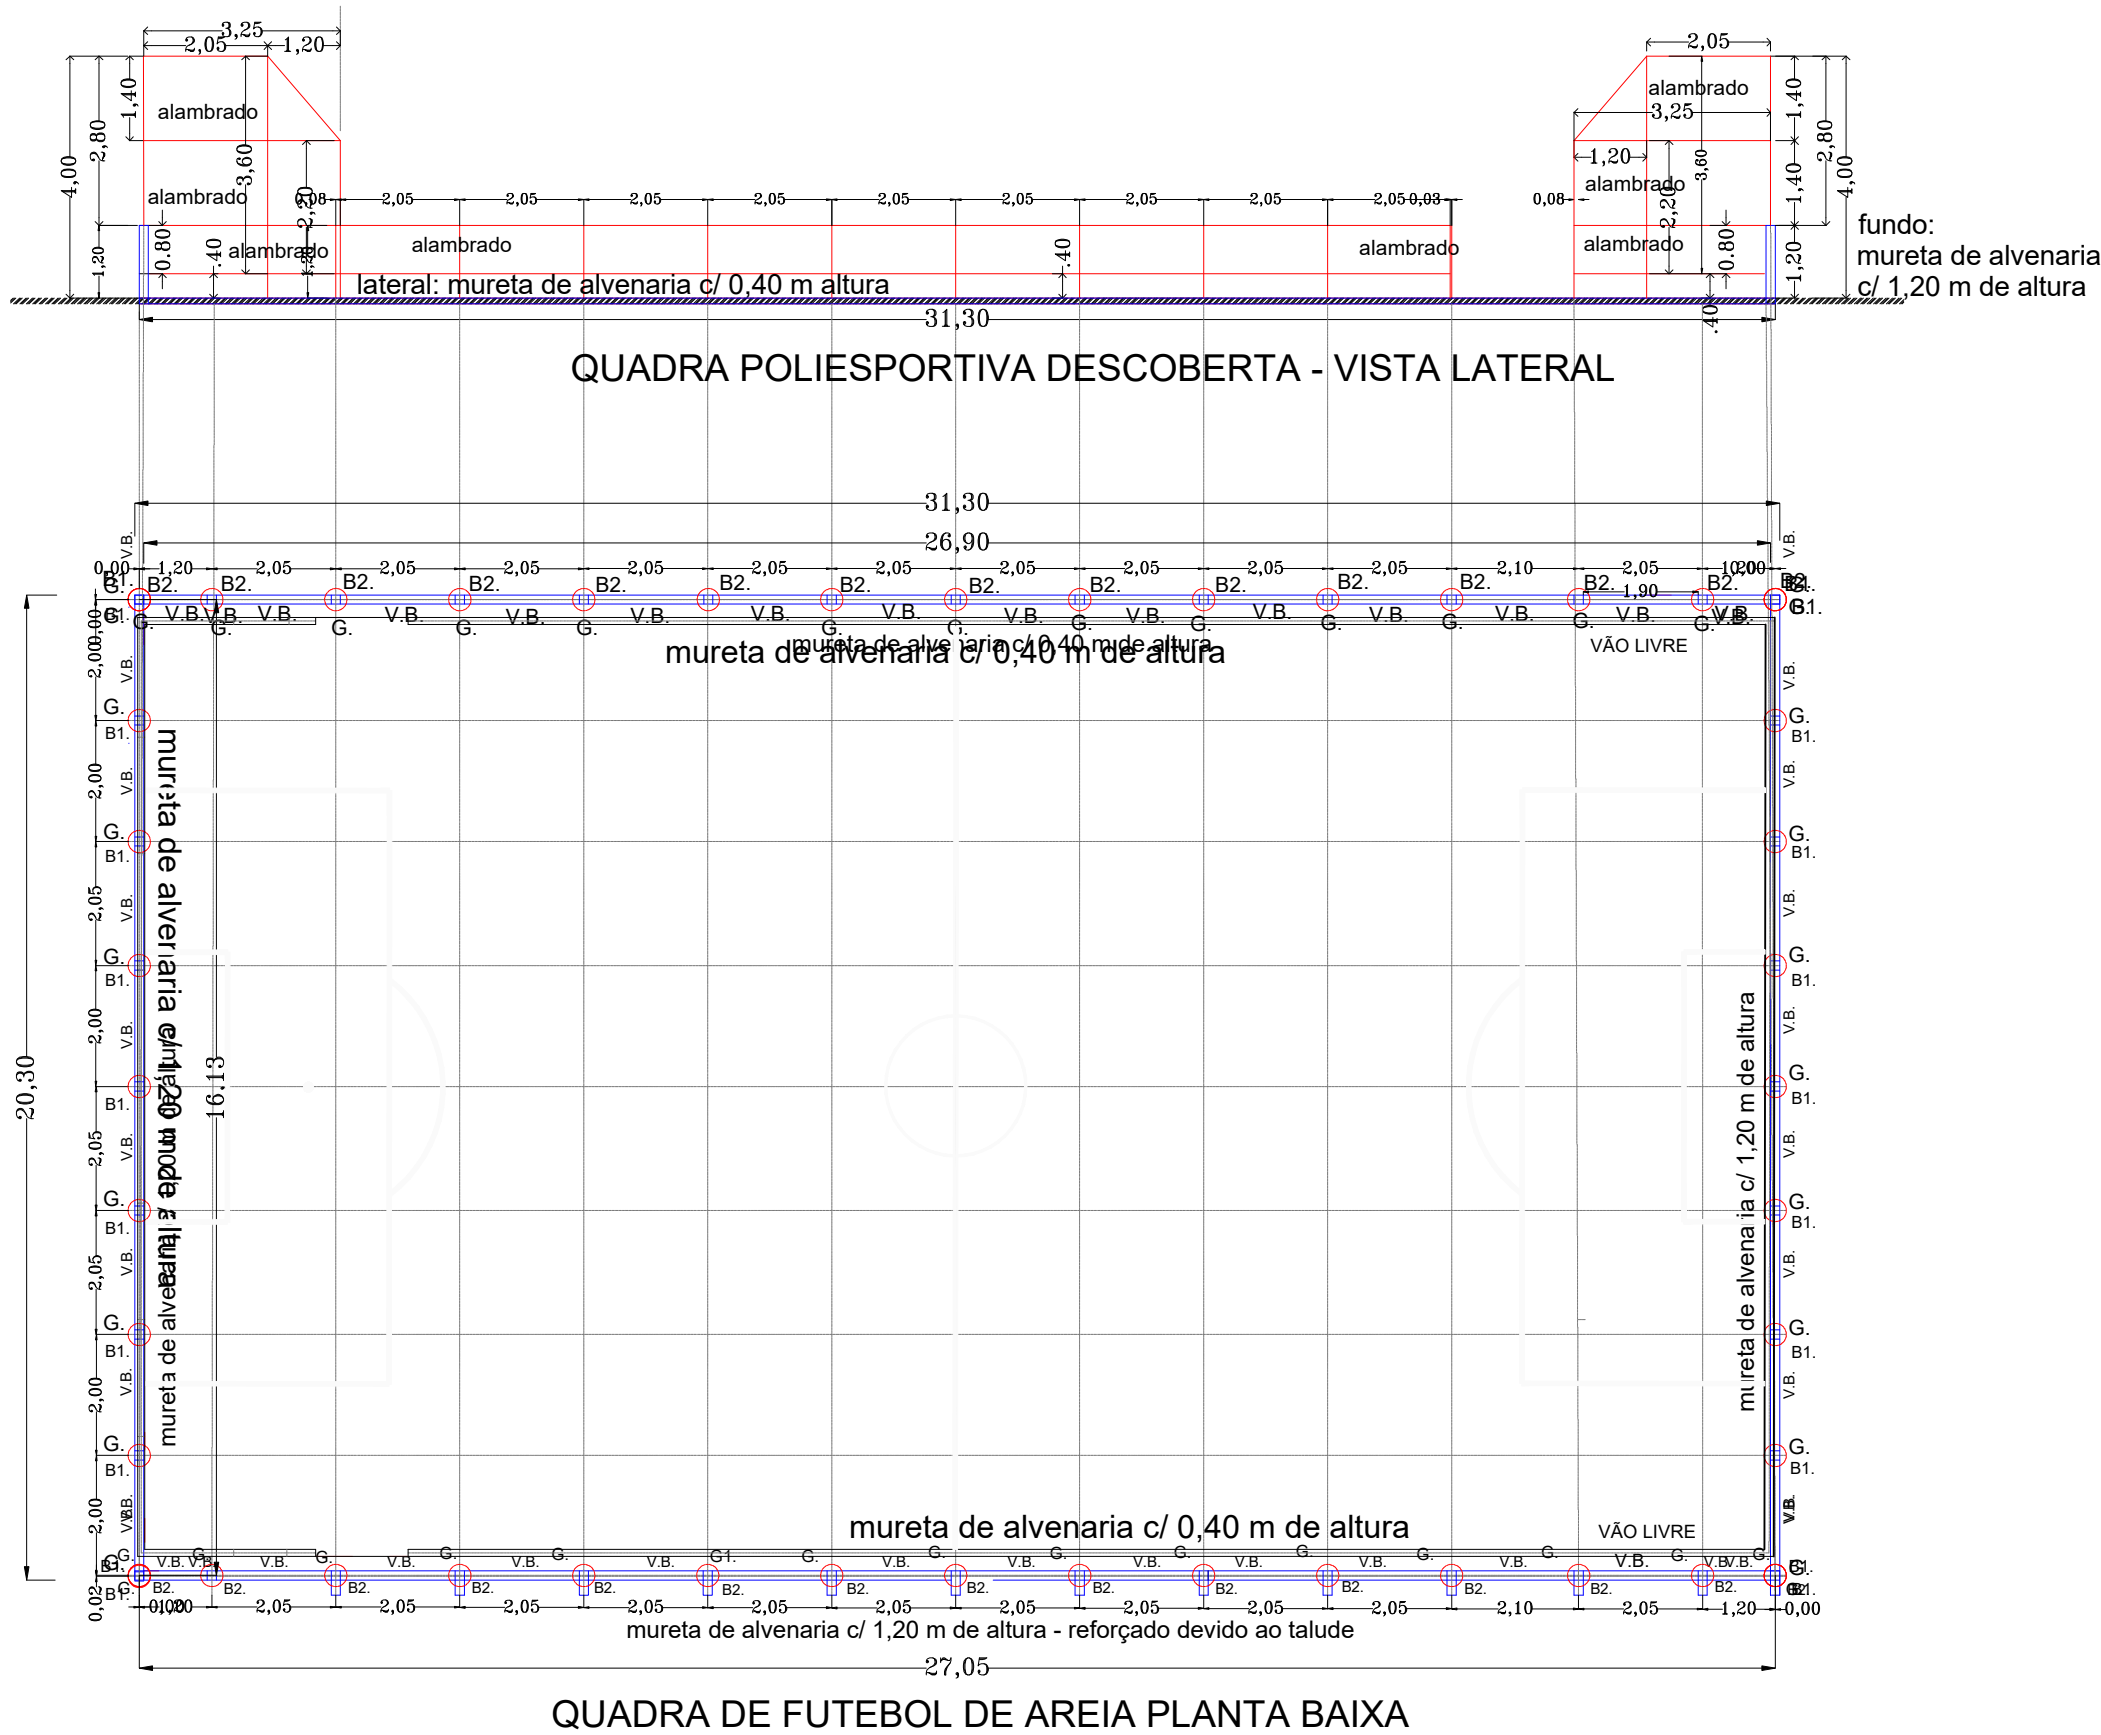

ALVENARIA DO FUNDO DA QUADRA E NA LATERAL DO TALUDE C/ H=1,20M:
BLOCO DE CONCRETO ESTRUTURAL 14X19X39;
SERÁ PREVISTO 2 CANALETAS DE CONCRETO ARMADO C/ 2 FERROS 3/8". CONCRETO FCK 25mpa (2ª e 6ª fiadas)
PILARES 15 X 25 COM 4 FERROS DE 3/8" C/ CONCRETO FCK 25mpa
SERÁ CHAPISCADA, REBOCADA E PINTADA

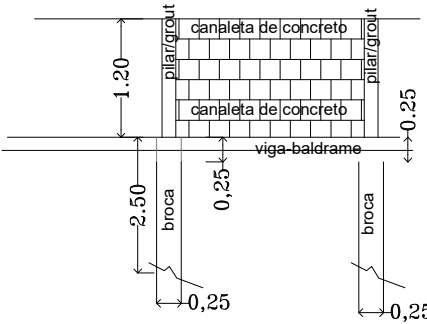


ALVENARIA DE LATERAL DA QUADRA C/ H=0,40M:
BLOCO DE CONCRETO ESTRUTURAL 14X19X39;
SERÁ PREVISTO 1 CANALETAS DE CONCRETO ARMADO C/ 2 FERROS 3/8". CONCRETO FCK 25mpa (2ª fiada)
PILARES/GROUT COM 2 FERROS DE 3/8" CONCRETO FCK 25mpa
SERÁ CHAPISCADA, REBOCADA E PINTADA

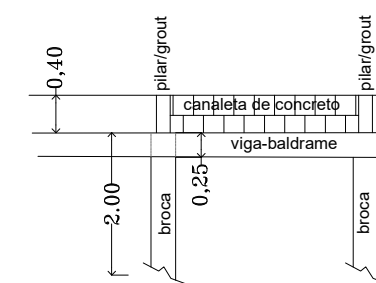


CANALETAS DE CONCRETO ARMADO
Área: 0,0144m²
2 ferros 3/8"


FECHAMENTO - LATERAL

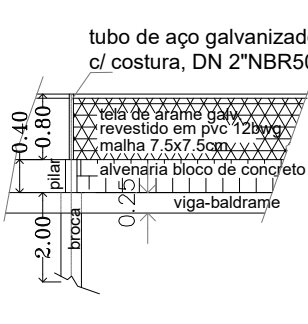

FECHAMENTO - FUNDO

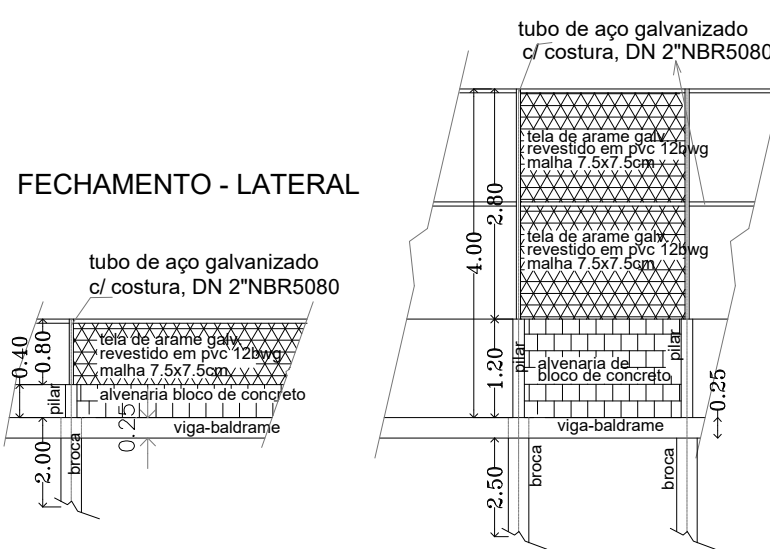


BROCAS LATERAL = B2: Diâm. de 0,25 m profundidade de 1,50m; concreto fck25mpa armadura dos pilares 1,25 m, sendo 0,60 m ancorado nas brocas

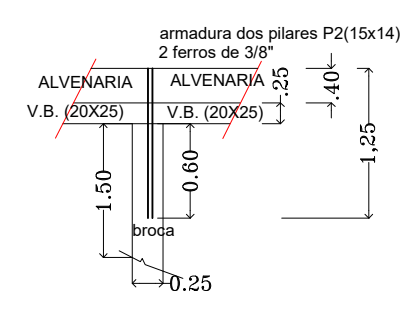

Viga-Baldrame=V.B. 20x25cm
4 FERROS 3/8"- ESTRIBOS 3/16"
Viga estribo
FERROS 3/16" C/22cm.
L = 0,80 m

BROCAS FUNDO = B1: Diâm. de 0,25 m profundidade de 2,00m; concreto fck25mpa armadura dos pilares 2,45 m, sendo 1,00m ancorado nas brocas armadura dos Pilares P1 (15X25)

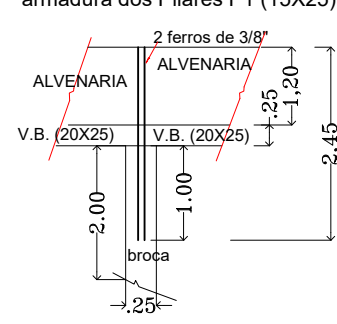

IMPERMEABILIZAÇÃO: Terá uma argamassa de cimento, areia e aditivo impermeabilizante com espessura de 2,00cm, na face superior, e nas laterais da viga-baldrame
SINAPI: 98562; posterior terá uma pintura com duas demãos de tinta asfáltica
SINAPI: 74106/1

GROUT = G.



QUADRA POLIESPORTIVA

Área da Quadra: 31,00 m (comprimento) x 20,0 m (largura) = 620,00 m²;
Mureta c/ altura 0,40 m: 31,00m - vão de 1,90 m = 29,10 ml ou em área: 29,10m x 0,40 m = 11,64 m²;
Mureta c/ altura de 1,20 m: 20,30+20,30+31,00 = 71,60 m ou em área: 71,60 m x 1,20 m = 85,92 m²;
Alambrado:
fundo: 20,15+20,15 = 40,30 m x 2,80 m de altura = 112,84 m²;
lateral-1: 2,05+2,05= 4,20 m x 3,60 m altura = 15,12 m²;
lateral-1: 1,20+1,20= 2,40 m x 2,20 m altura = 5,28 m²;
lateral-1: 1,20x1,40/2 = 0,84 m² x 2 lados = 1,68 m²;
lateral-2: 2,05+2,05= 4,20 m x 2,80 m altura = 11,76 m²;
lateral-2: 1,20+1,20= 2,40 m x 1,40 m altura = 3,36 m²;
lateral-2: 1,40x1,20/2 = 0,84 m² x 2 lados = 1,68 m²;
lateral-1: 25,85 m x 0,80 m altura = 20,68 m²
Total de Alambrado = 172,40 m².

ALAMBRADO DE ACORDO COM O CÓDIGO SINAPI 74244/1: ESTRUTURADO POR TUBO DE AÇO GALVANIZADO, COM COSTURA, DIN 2440, DIÂMETRO 2" COM TEIA DE ARAME GALVANIZADO, FIO 14 BWG E MALHA QUADRADA 5X5CM. PINTURA DE ACORDO COM CÓDIGO SINAPI 74145/1: PINTURA ESMALTE FOSCO, DUAS DEMAOS, SOBRE SUPERFÍCIE METÁLICA, INCLUSIVE UMA DEMAOS DE FUNDO ANTICORROSIVO.

PROPRIETÁRIA: PREFEITURA MUNICIPAL DE MONTE MOR
ADMINISTRAÇÃO: EDIVALDO ANTONIO BRISCHI - 2021/2024
COORDENAÇÃO: SECRETARIA MUNICIPAL DE PLANEJAMENTO E OBRAS

PROJETO: REFORMA DA QUADRA

ASSUNTO: DETALHAMENTO DA QUADRA DE FUTEBOL DE AREIA

ASSUNTO:

ESCALA: INDICADAS

DATA: ABRIL/2024

A.R.T. n°

02/03